

RÉNOVATION LOGEMENT LOCATIF


MAITRE D'OUVRAGE

Commune de Verzé
Mairie – 122, route de La Roche Vineuse
71 960 VERZÉ
Tél : 03 85 33 31 83
Mail : mairie@verze.fr

DOSSIER DE PLANS LOTS 1 À 7


CCTP.DPGF

Dossier	25 05 101
Date	14 05 2025
Phase	DCE
Indice	

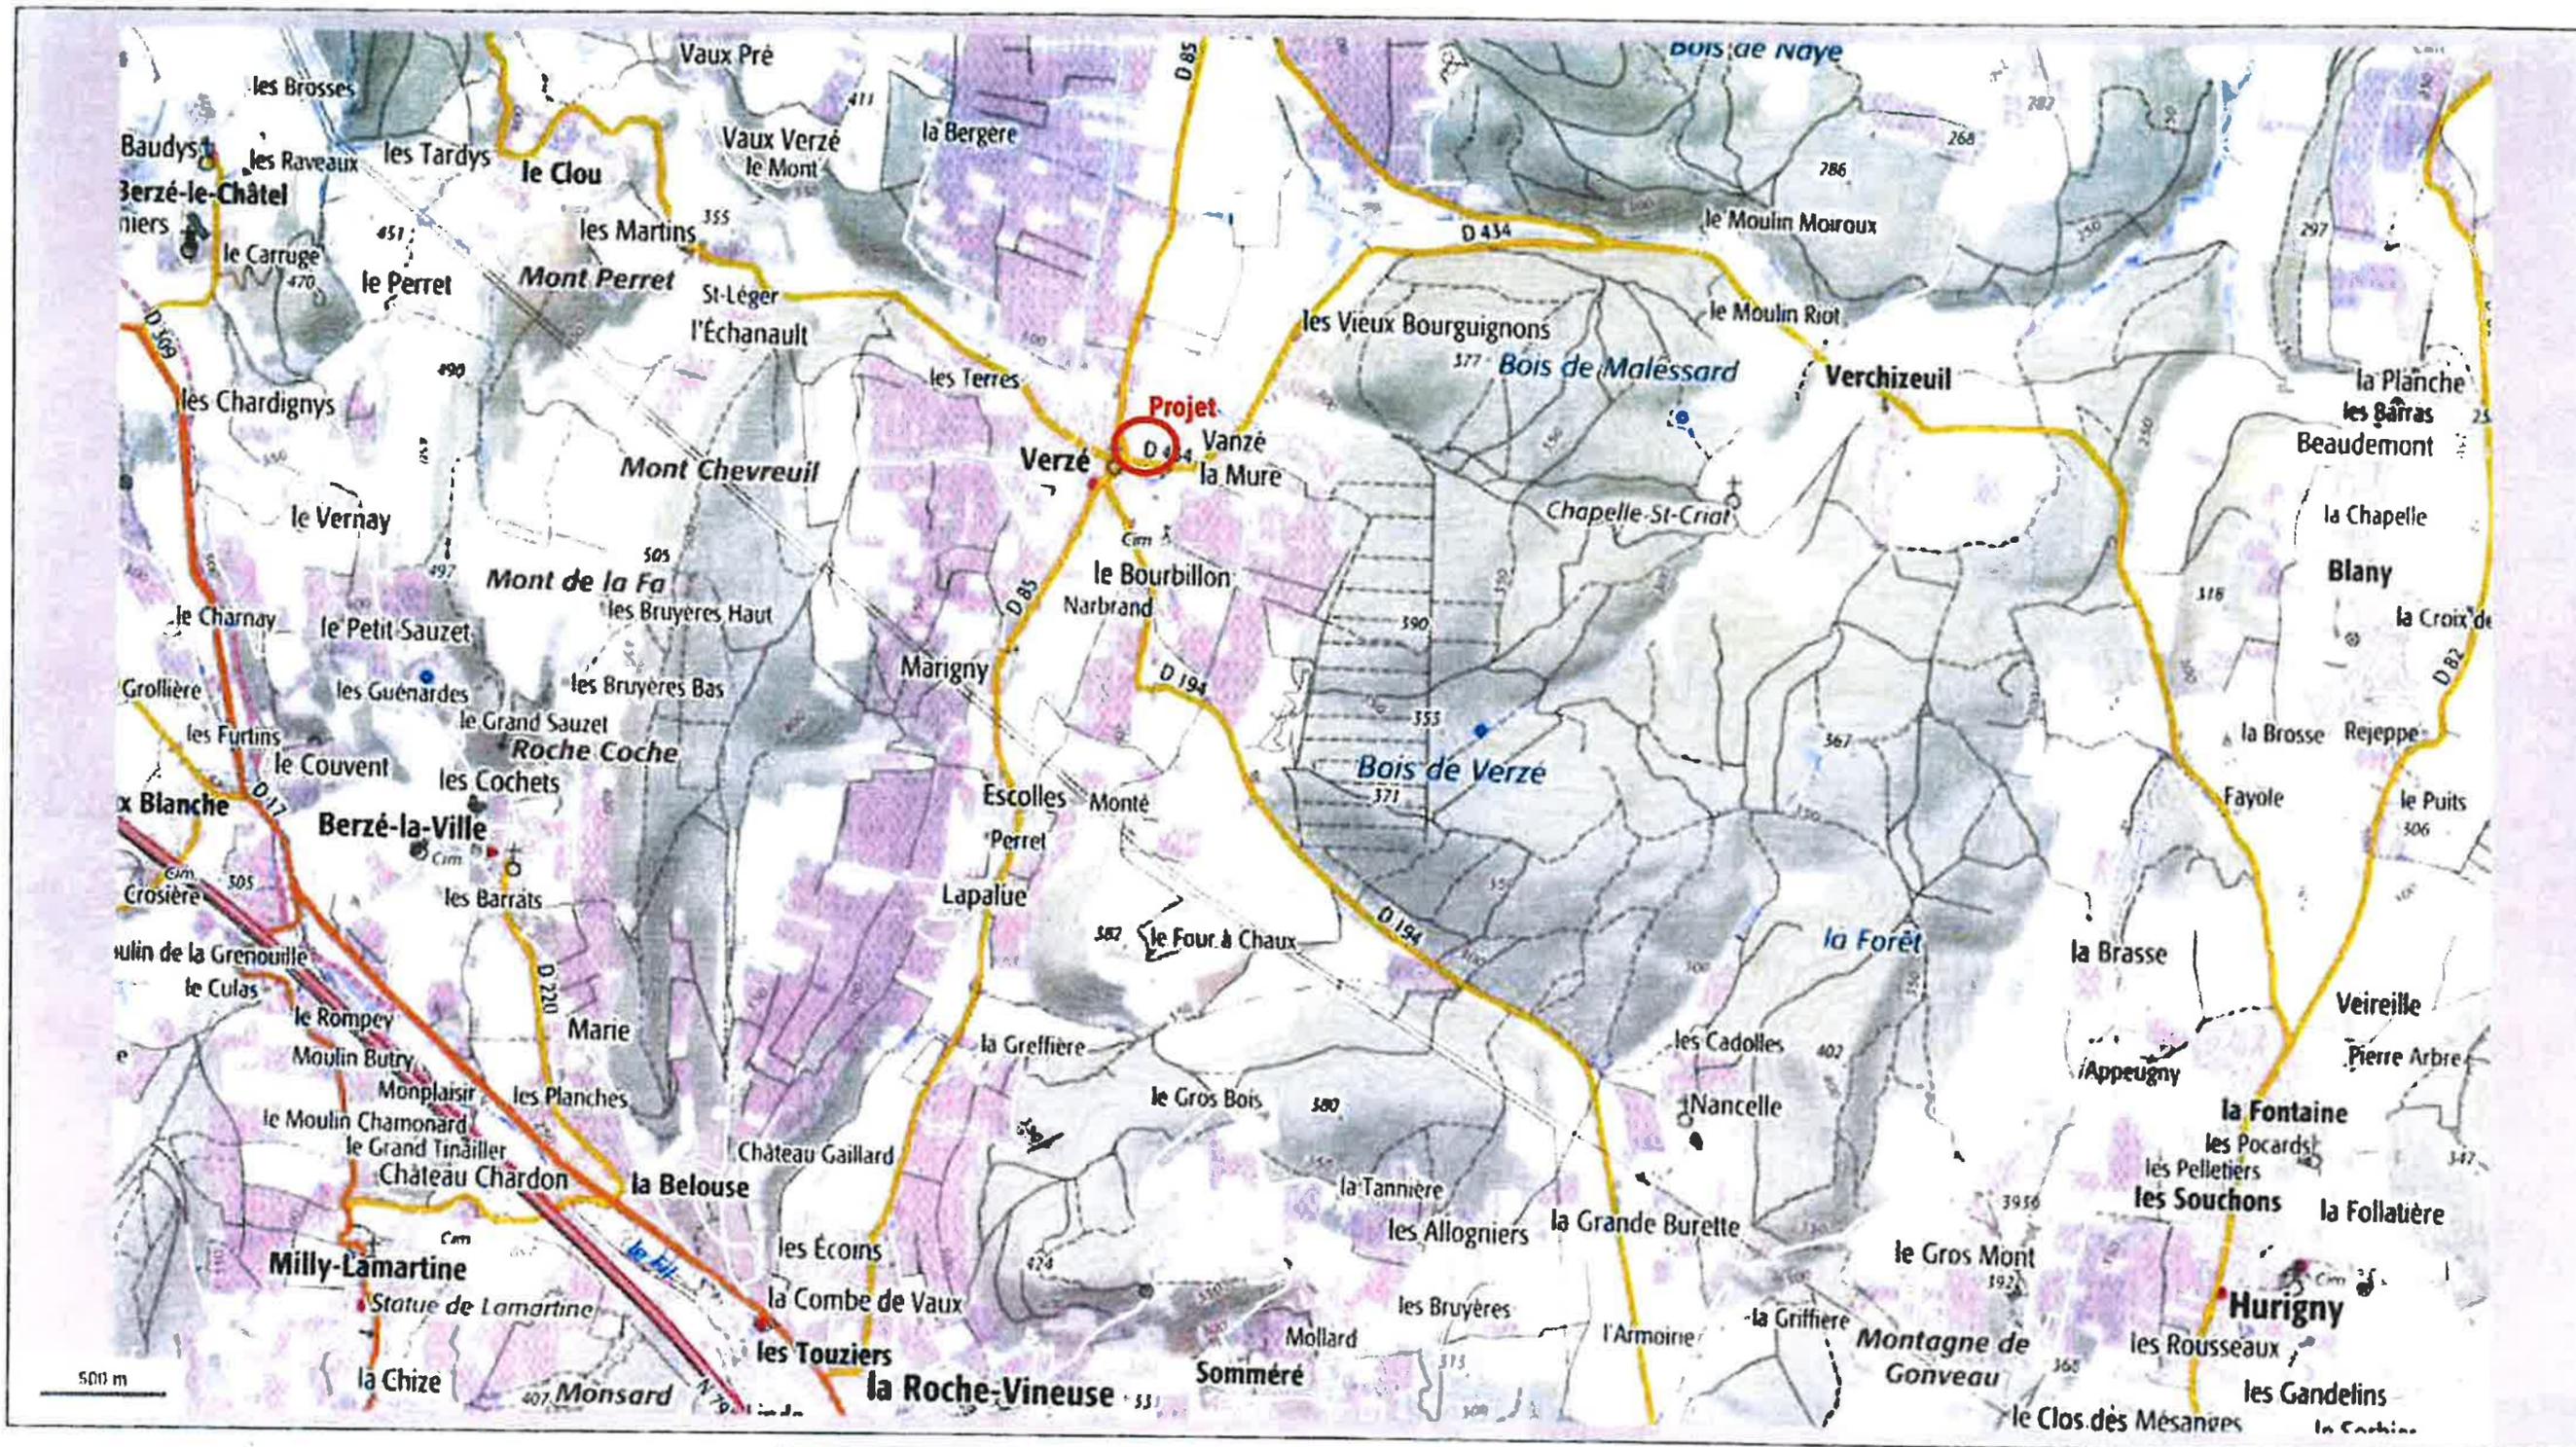


© IGN 2017 - www.geoportail.gouv.fr/mentions-legales

Longitude : 4° 44' 45" E
 Latitude : 46° 22' 06" N

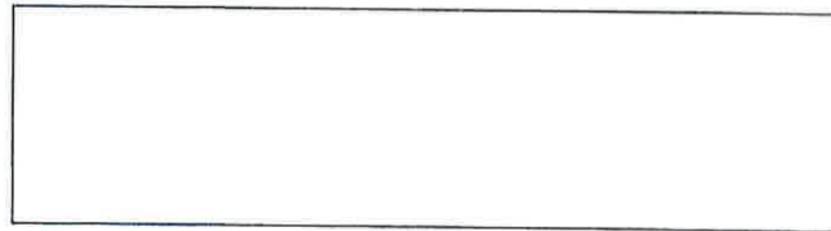

Commune de VERZÉ (71)			ICI
PLAN DE SITUATION			
Ech. 1/25000	25/02/25	DP 1	247 rue des Plessys 71170 CHAINTRÉ Tél 03 85 35 68 07

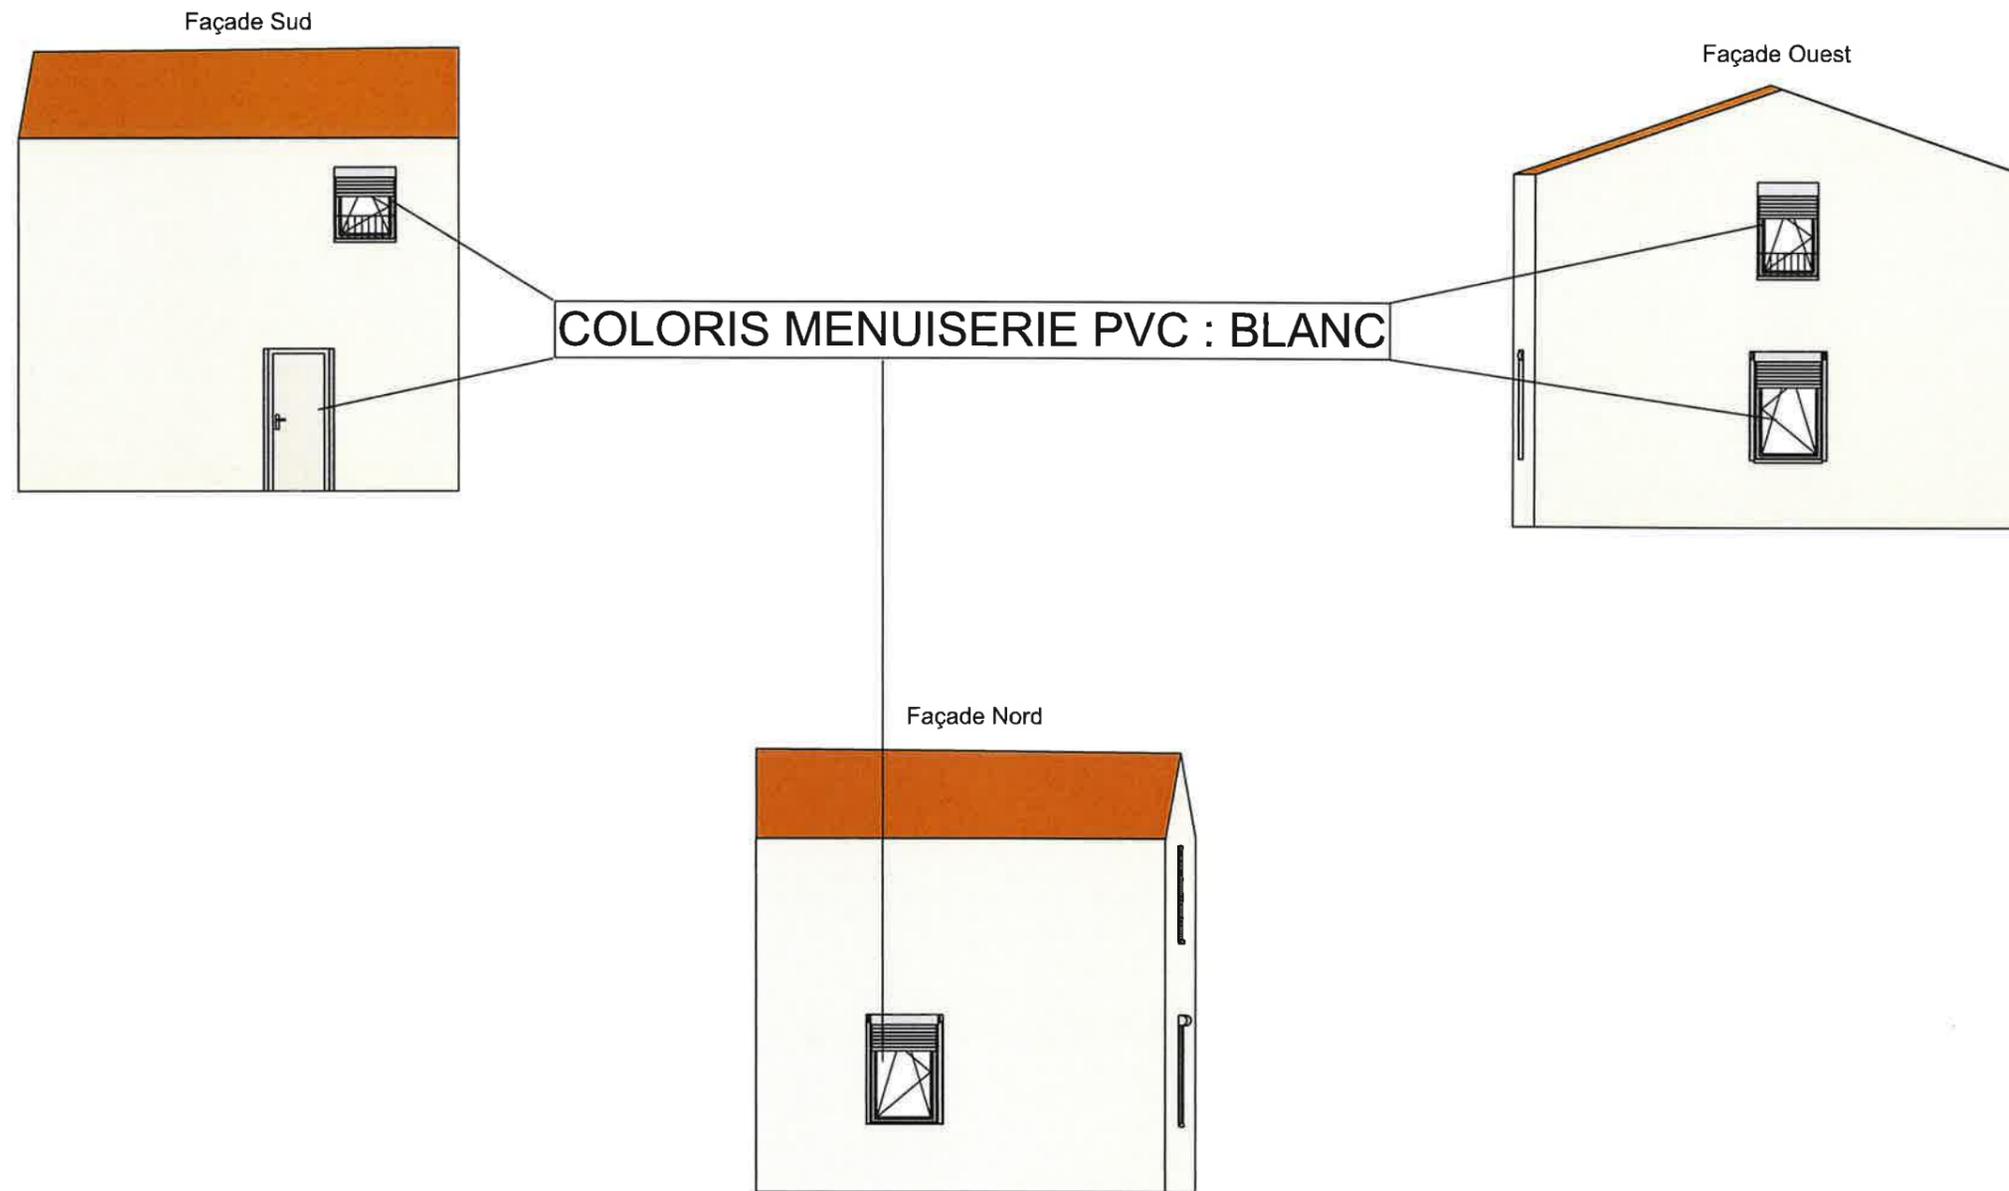

Mairie de VERZE			 tel: 06 80 26 13 28 @ : cognardjp@wanadoo.fr
Façades			
1/100	DPA4	14/04/25	



DPA 7. Façade Ouest



DPA 7. Façade Sud



DPA 8. Vue Éloignée





DPA 7. Façade Nord-Ouest

Commune de VERZÉ (71) Rénovation appartement		ICI 247, rue des Plessys 71570 CHAINTRÉ
PHOTO AVANT TRAVAUX / VUE ÉLOIGNÉE		
Échelle	Le 17/04/25	DPA 7 / DPA 8 Tél 06 80 26 13 28

● Hublot étanche 40 W



⊠ Poteaux

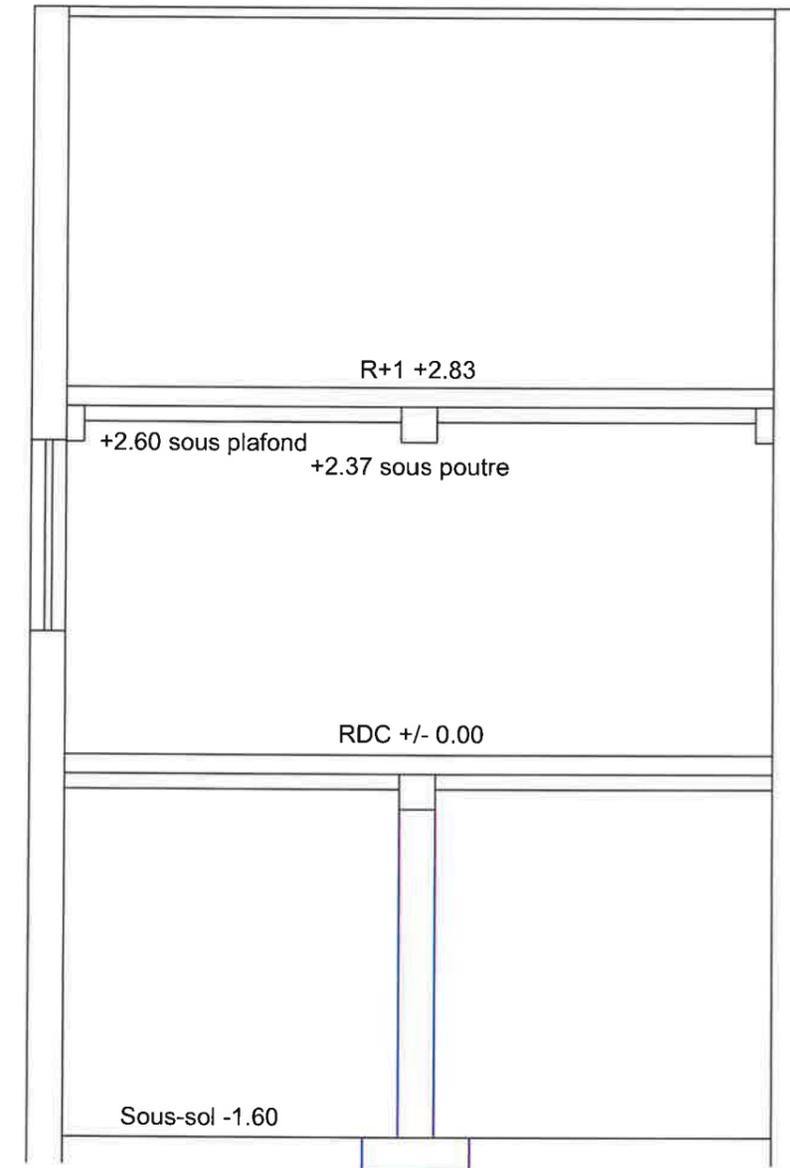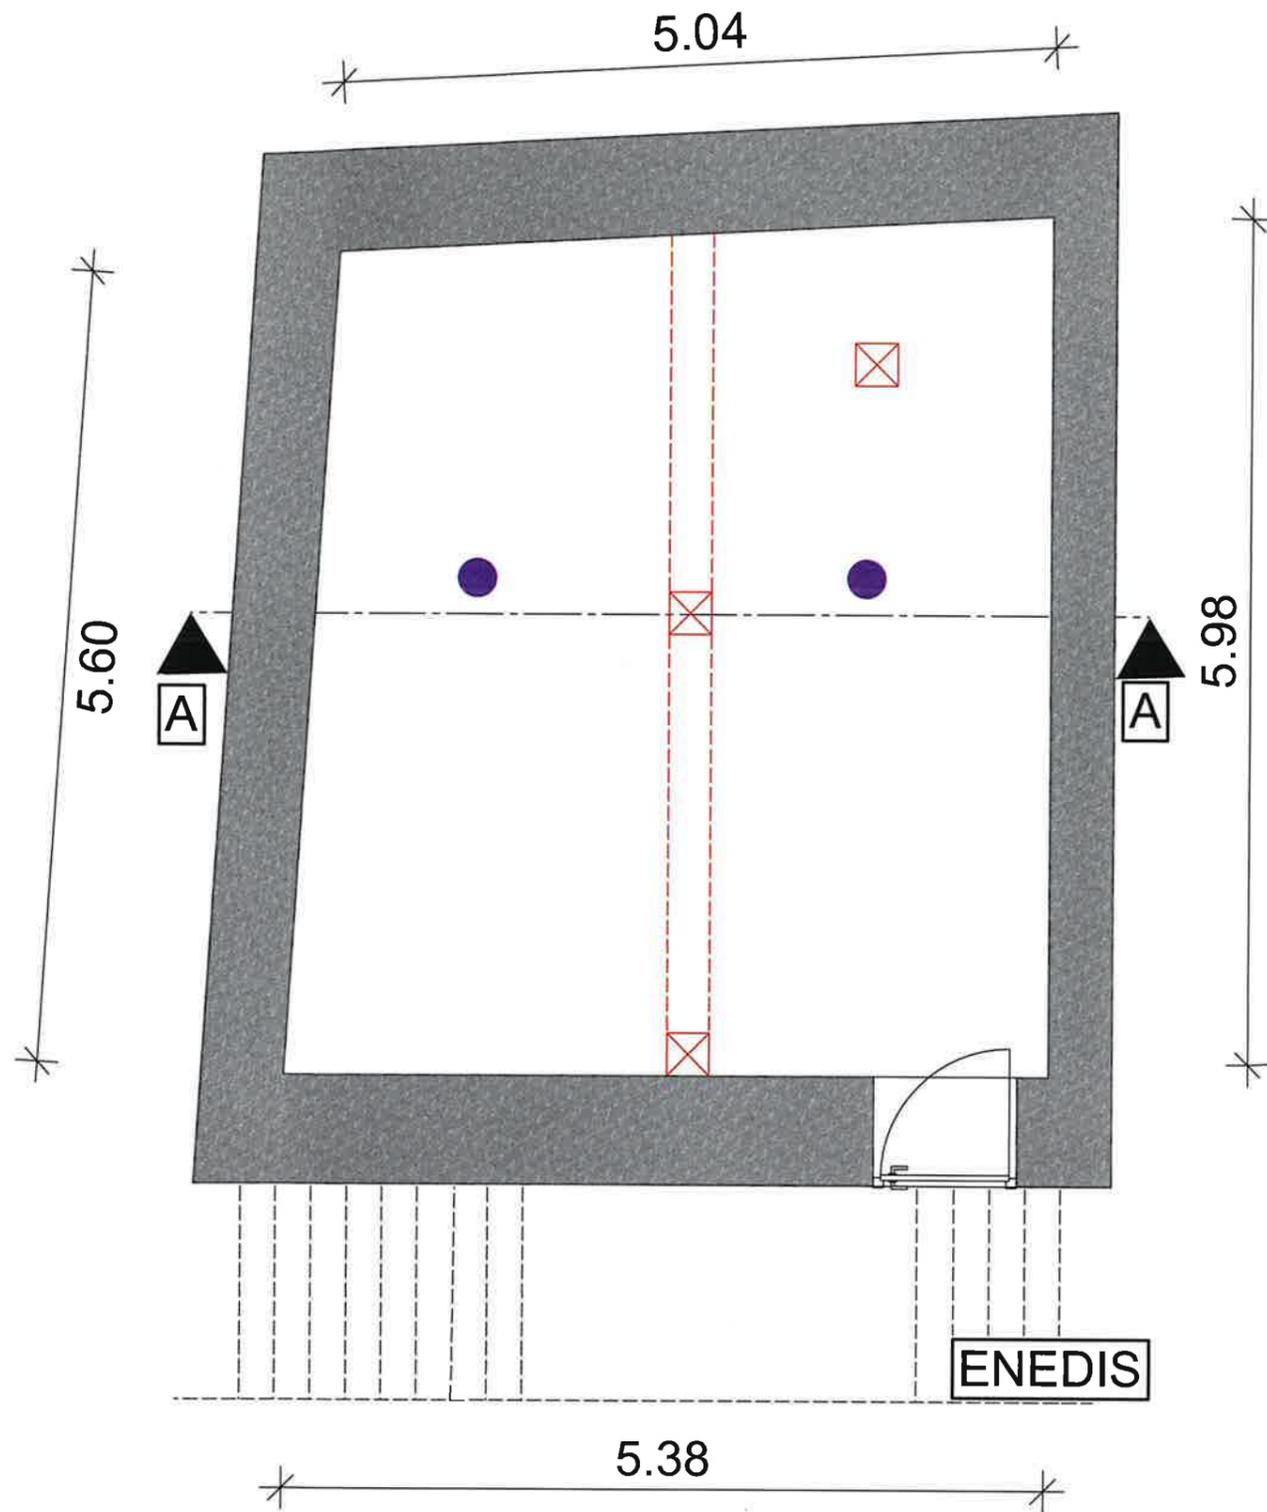

Coupe A-A



Mairie de VERZE			ICI tel: 06 80 26 13 28 @ : cognardjp@wanadoo.fr
Vue en plan R-1			
1/50	DCE1/3	14/05/25	

-  Réglette 20 W
-  Douille en attente
-  Spot 8 W
-  Projecteur extérieur 45 W
-  PC 16A (hauteur 30 cm)
-  PC 16A (hauteur 1,10 m)
-  Prise téléphone
-  Alimentation électrique
-  Panneau radiant 1 500 W

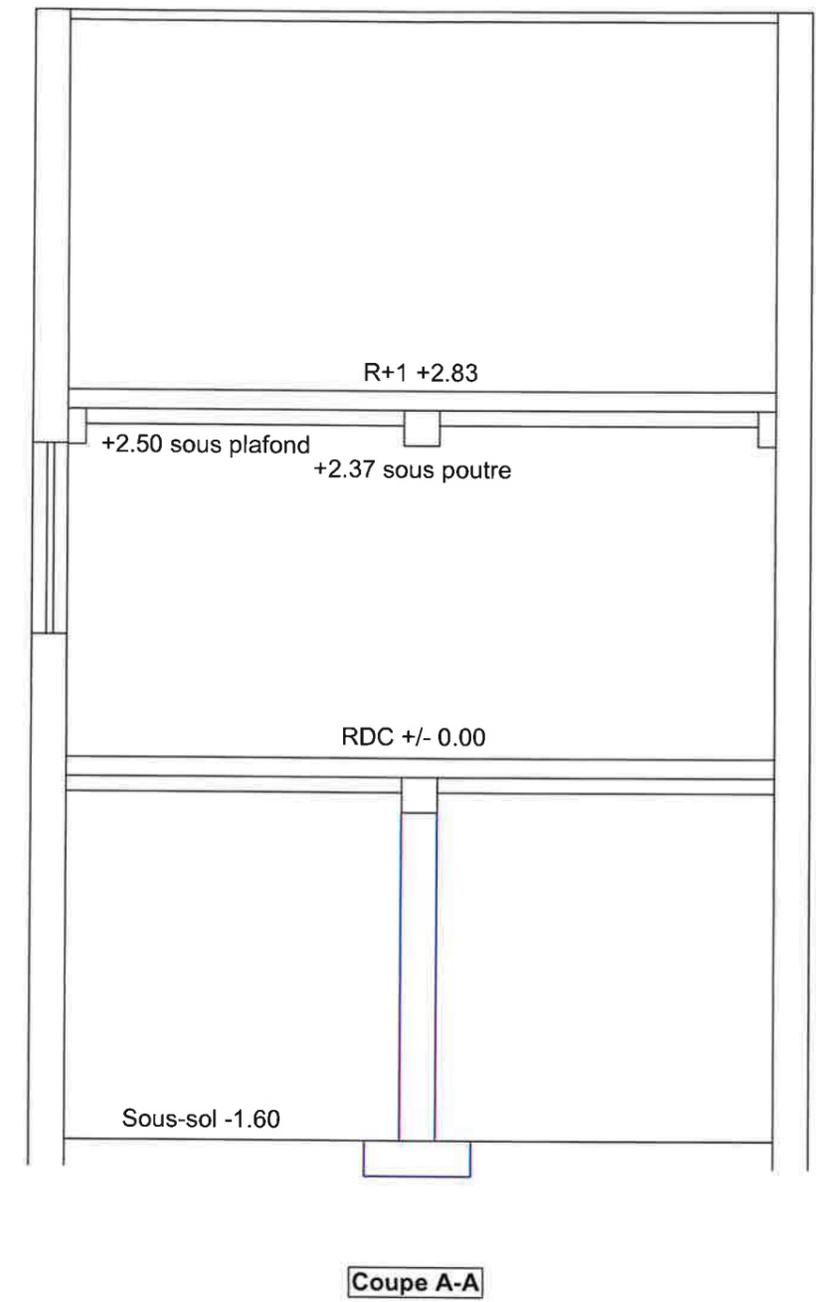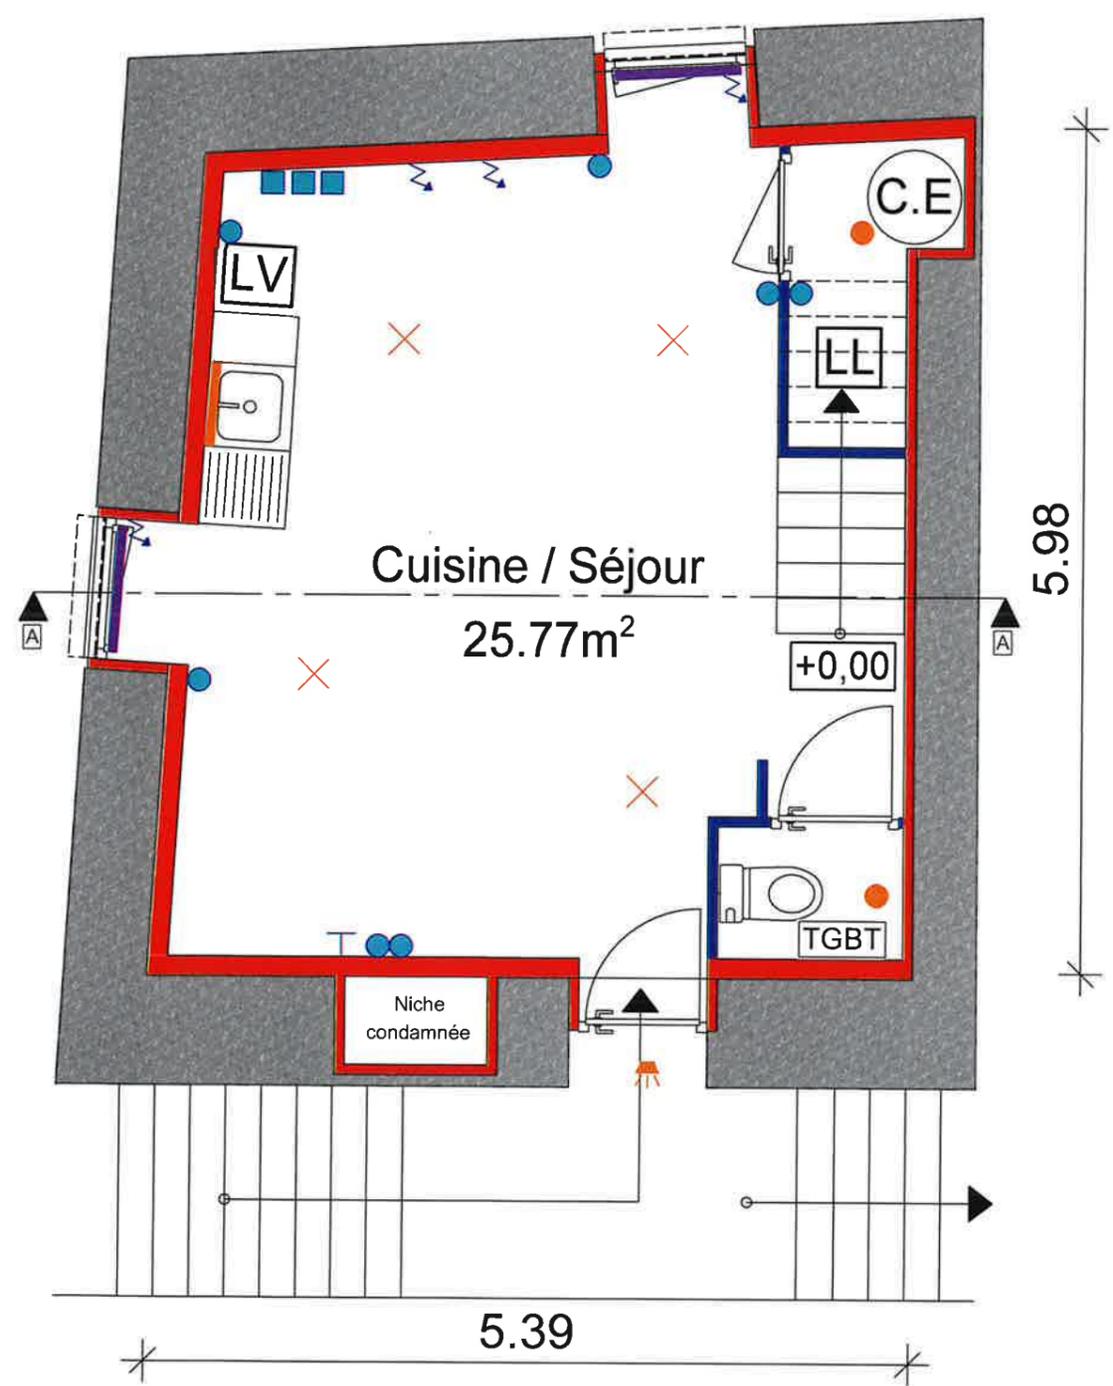

Mairie de VERZE			ICI
Vue en plan R0			
1/50	DCE 2/3	14/05/25	tel: 06 80 26 13 28 @ : cognardjp@wanadoo.fr

- Réglette 20 W
- Spot 8 W
- PC 16A (hauteur 30 cm)
- PC 16A (hauteur 1,10 m)
- ⊥ Prise téléphone
- ⚡ Alimentation électrique
- Panneau radiant 1 500W
- = Sèche serviette 500 W

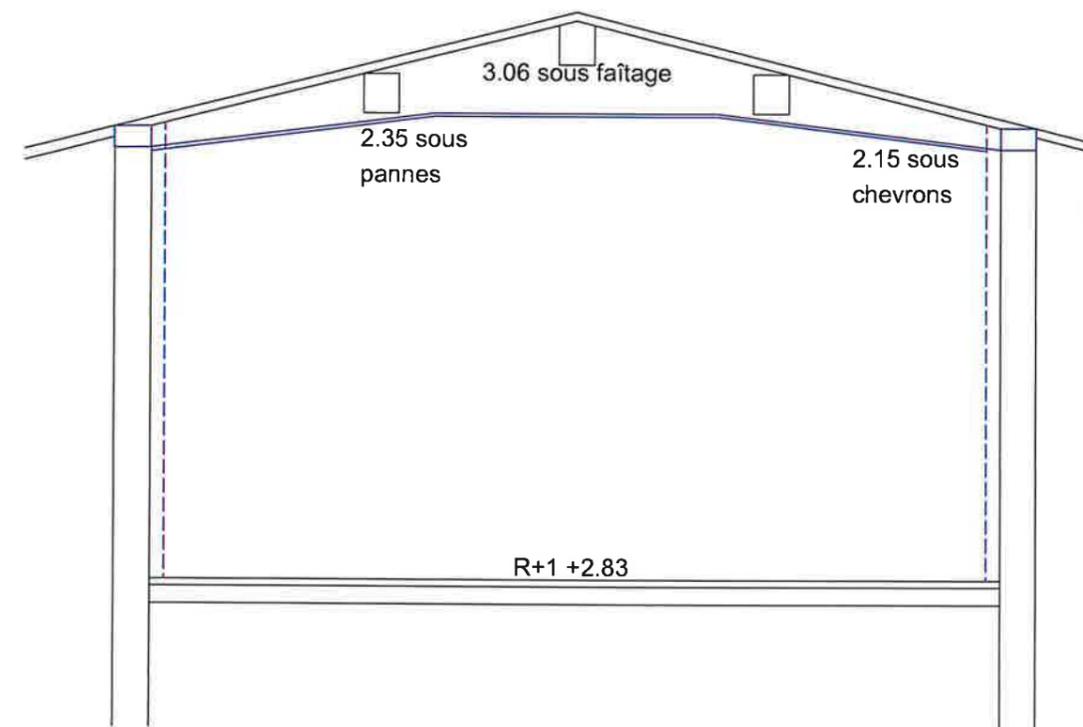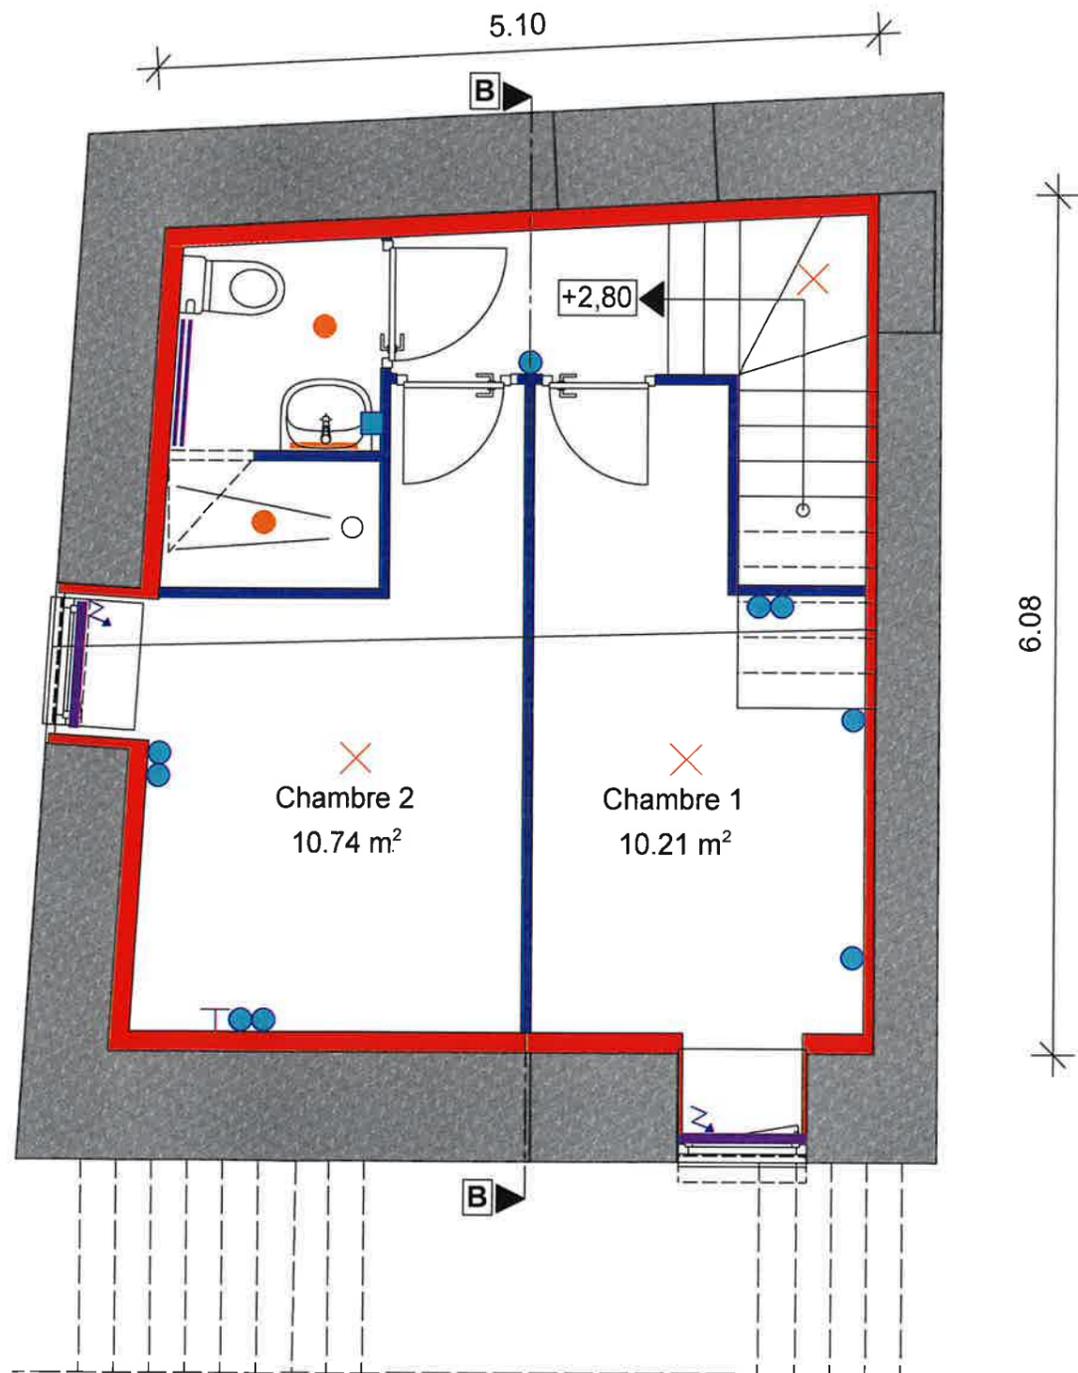

Coupe B-B

Mairie de VERZE			 tel: 06 80 26 13 28 @ : cognardjp@wanadoo.fr
Vue en plan R+1			
1/50	DCE 3/3	14/05/25	